

テントサイズ 幅(3間)×奥行(2間) = 5.4m × 3.6m

男子 トイレ 女子 トイレ

電源装置 仮設トイレ

子指連

24

15

2.5

ステージ

階段

照明 (大型トラック)

照明

音響


事務局・来賓

0 5.4 10.8 16.2 10m空ける

10m空ける 10m空ける 10m空ける

出演者応援席
パイプ椅子のみ

10m空ける 0

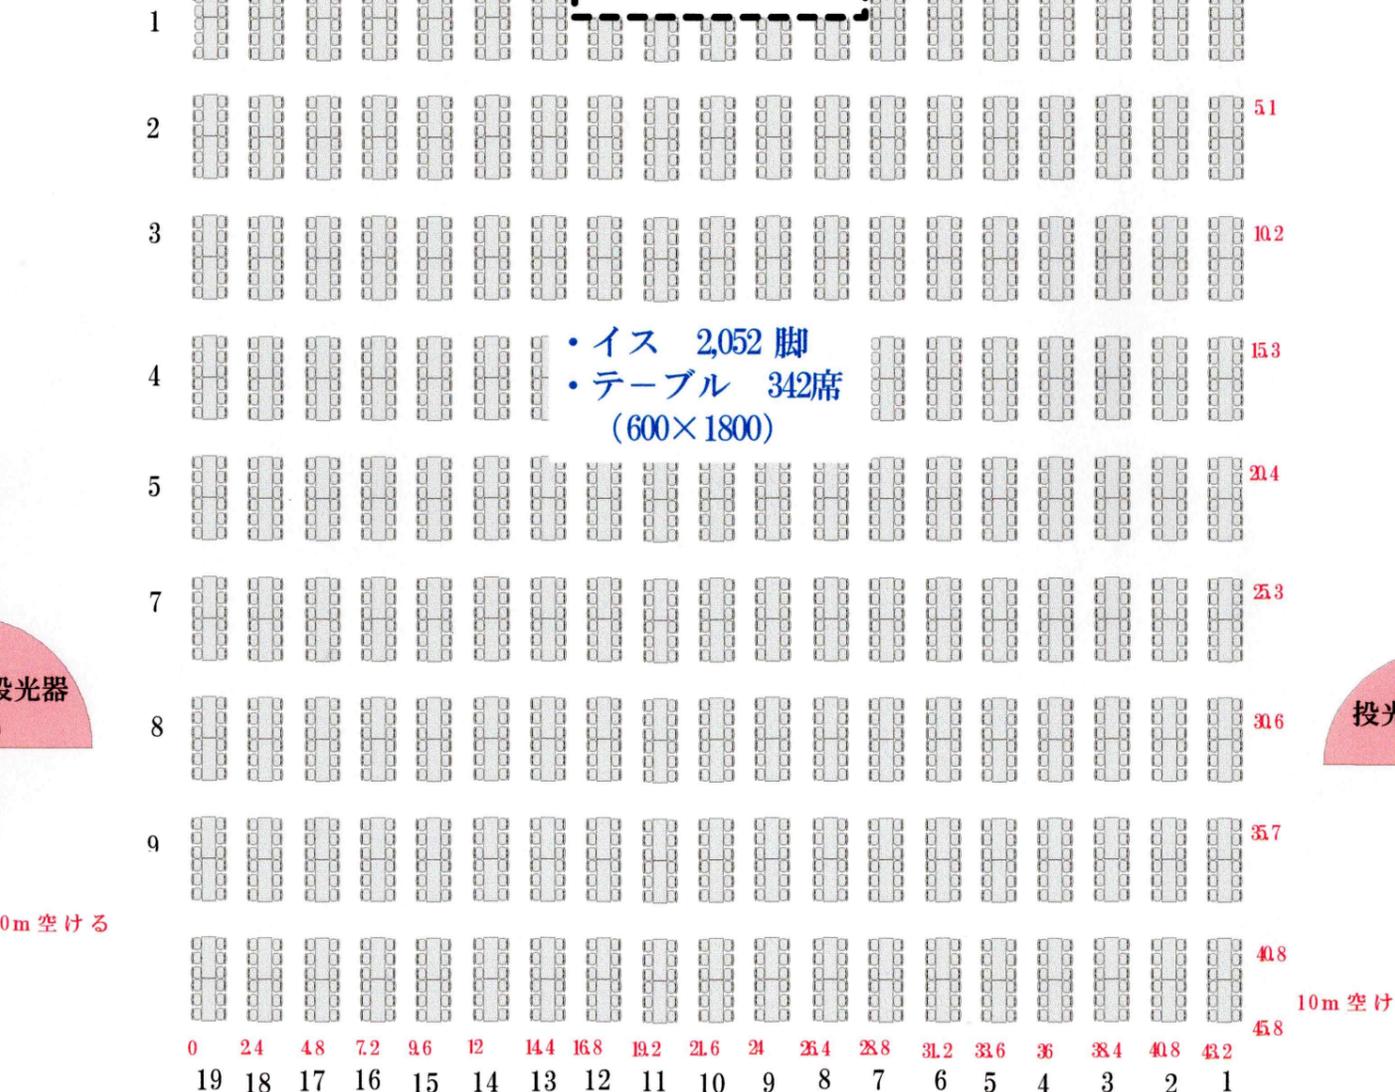

・イス 2,052脚
・テーブル 342席
(600×1800)

投光器

投光器

10m空ける

10m空ける

10m空ける

10m空ける

案内板

23 22 21 20 19 18 17 16 15 14

齊藤商事

ギャラリイ庵

セブンディップ

棟上企画

アルファーズ

豊楽

(有) HOTフーズ

はる香

nudge

居酒屋三吉

喫煙所

凡例

- 東レテント
- 自治連テント
- ゴミ箱

縮尺 1:300

東レ駐輪場

使用不可

出入口

ゴミ集積所

北大路中PTA	30
まち協(三田村)	29
図書グループ	28
晴嵐小PTA	27
滋賀レイクス	26
消防団	25



1	マスヤ イベント企画
2	ふらここや
3	つぼおしおし太蔵
4	鯛の鯛
5	魚辰
6	石山餃子製作所
7	(有) ロング
8	テラスドリーム
9	枝商店 JMC
10	中華茶房富富
11	宮崎商店
12	川北精肉店
13	大蔵屋総本店

業者駐輪場

駐輪場

来賓駐車場